


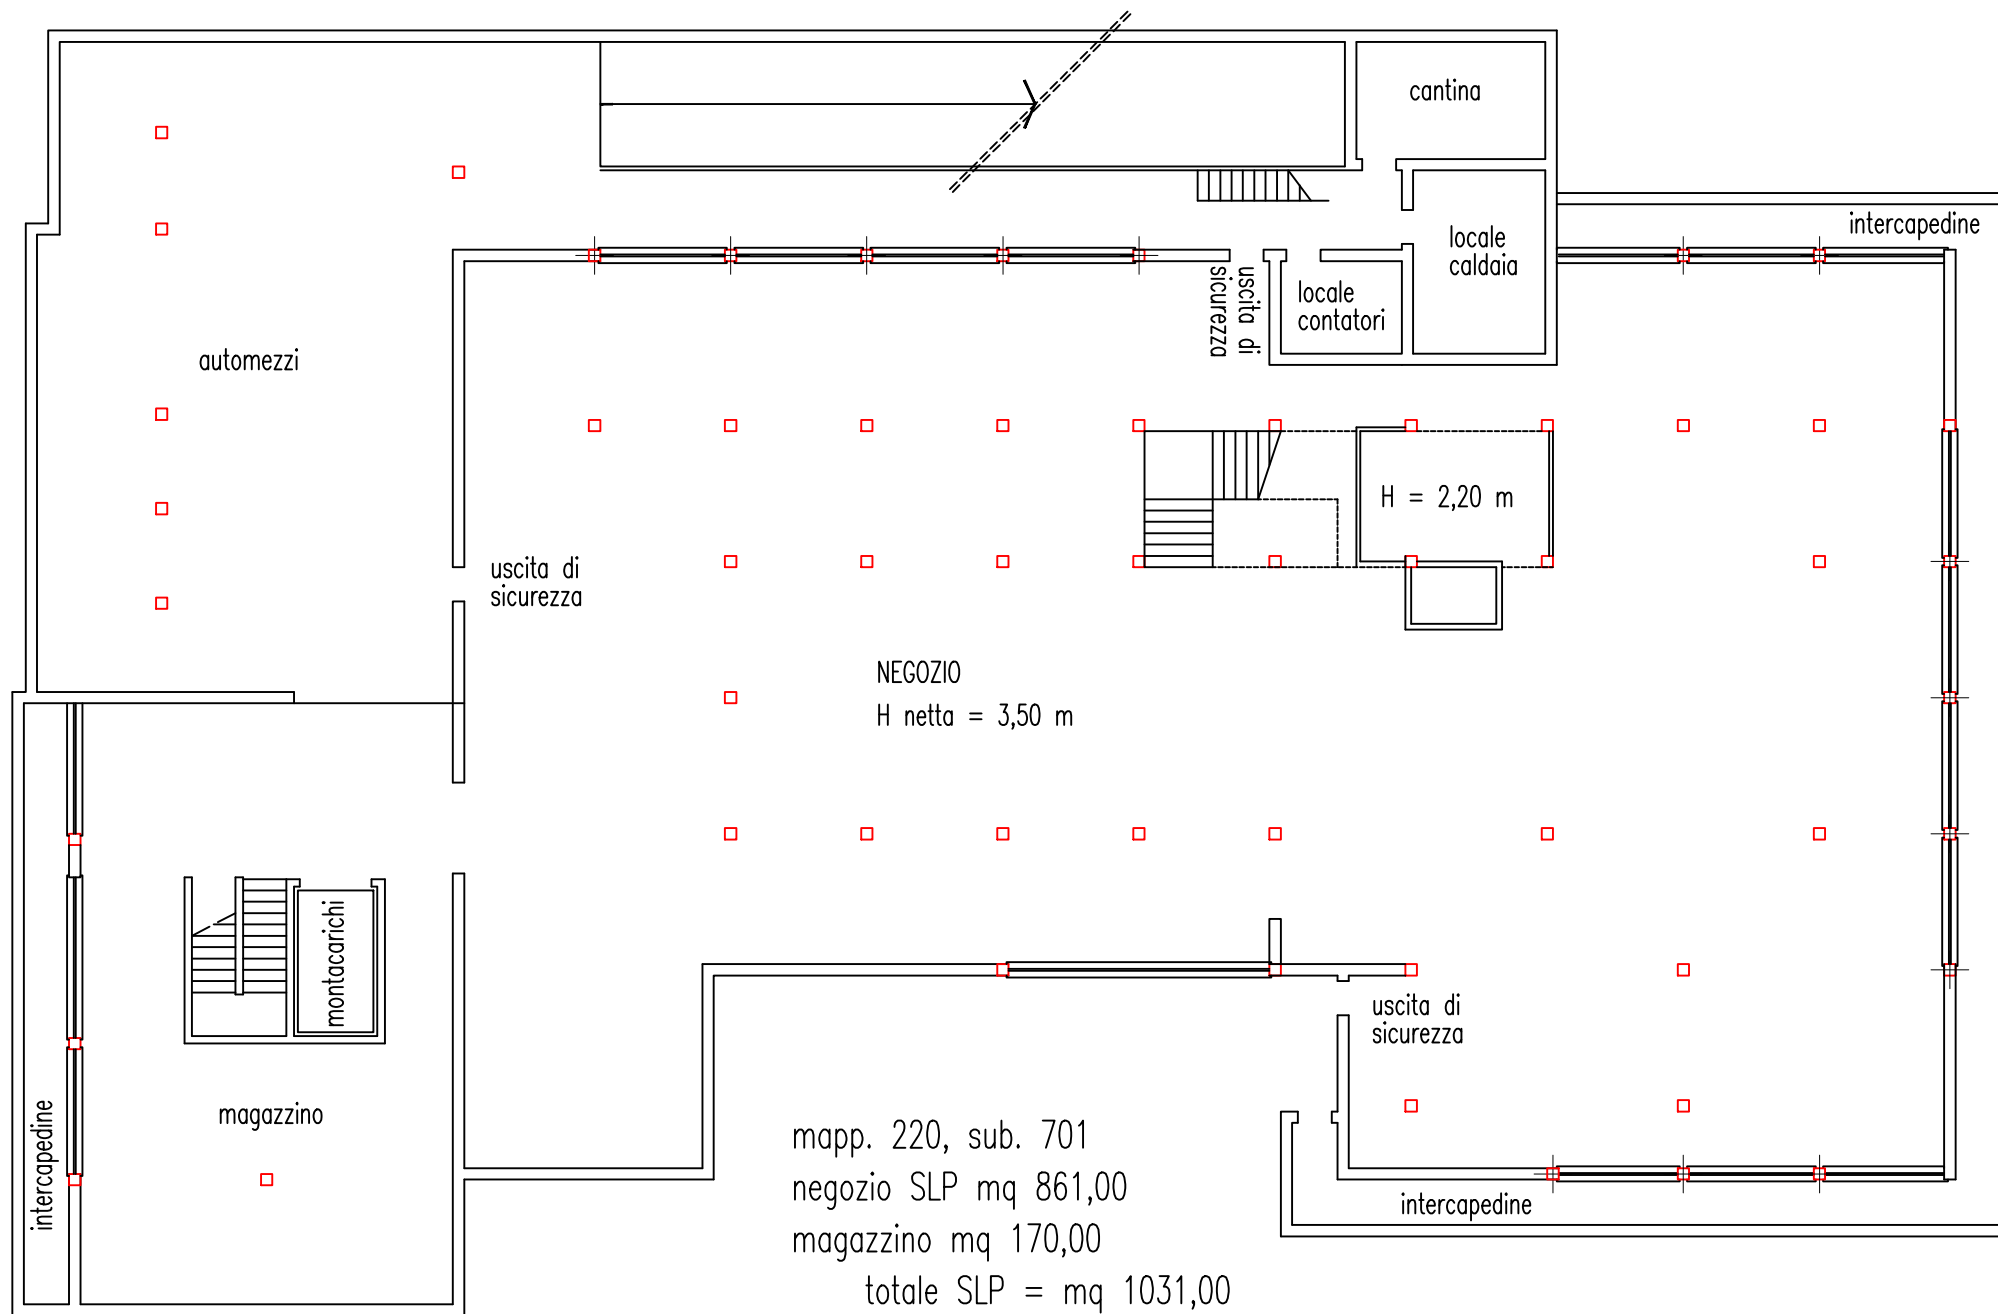

PIANTA PIANO INTERRATO – Sc. 1:200